


Схема геодезических построений

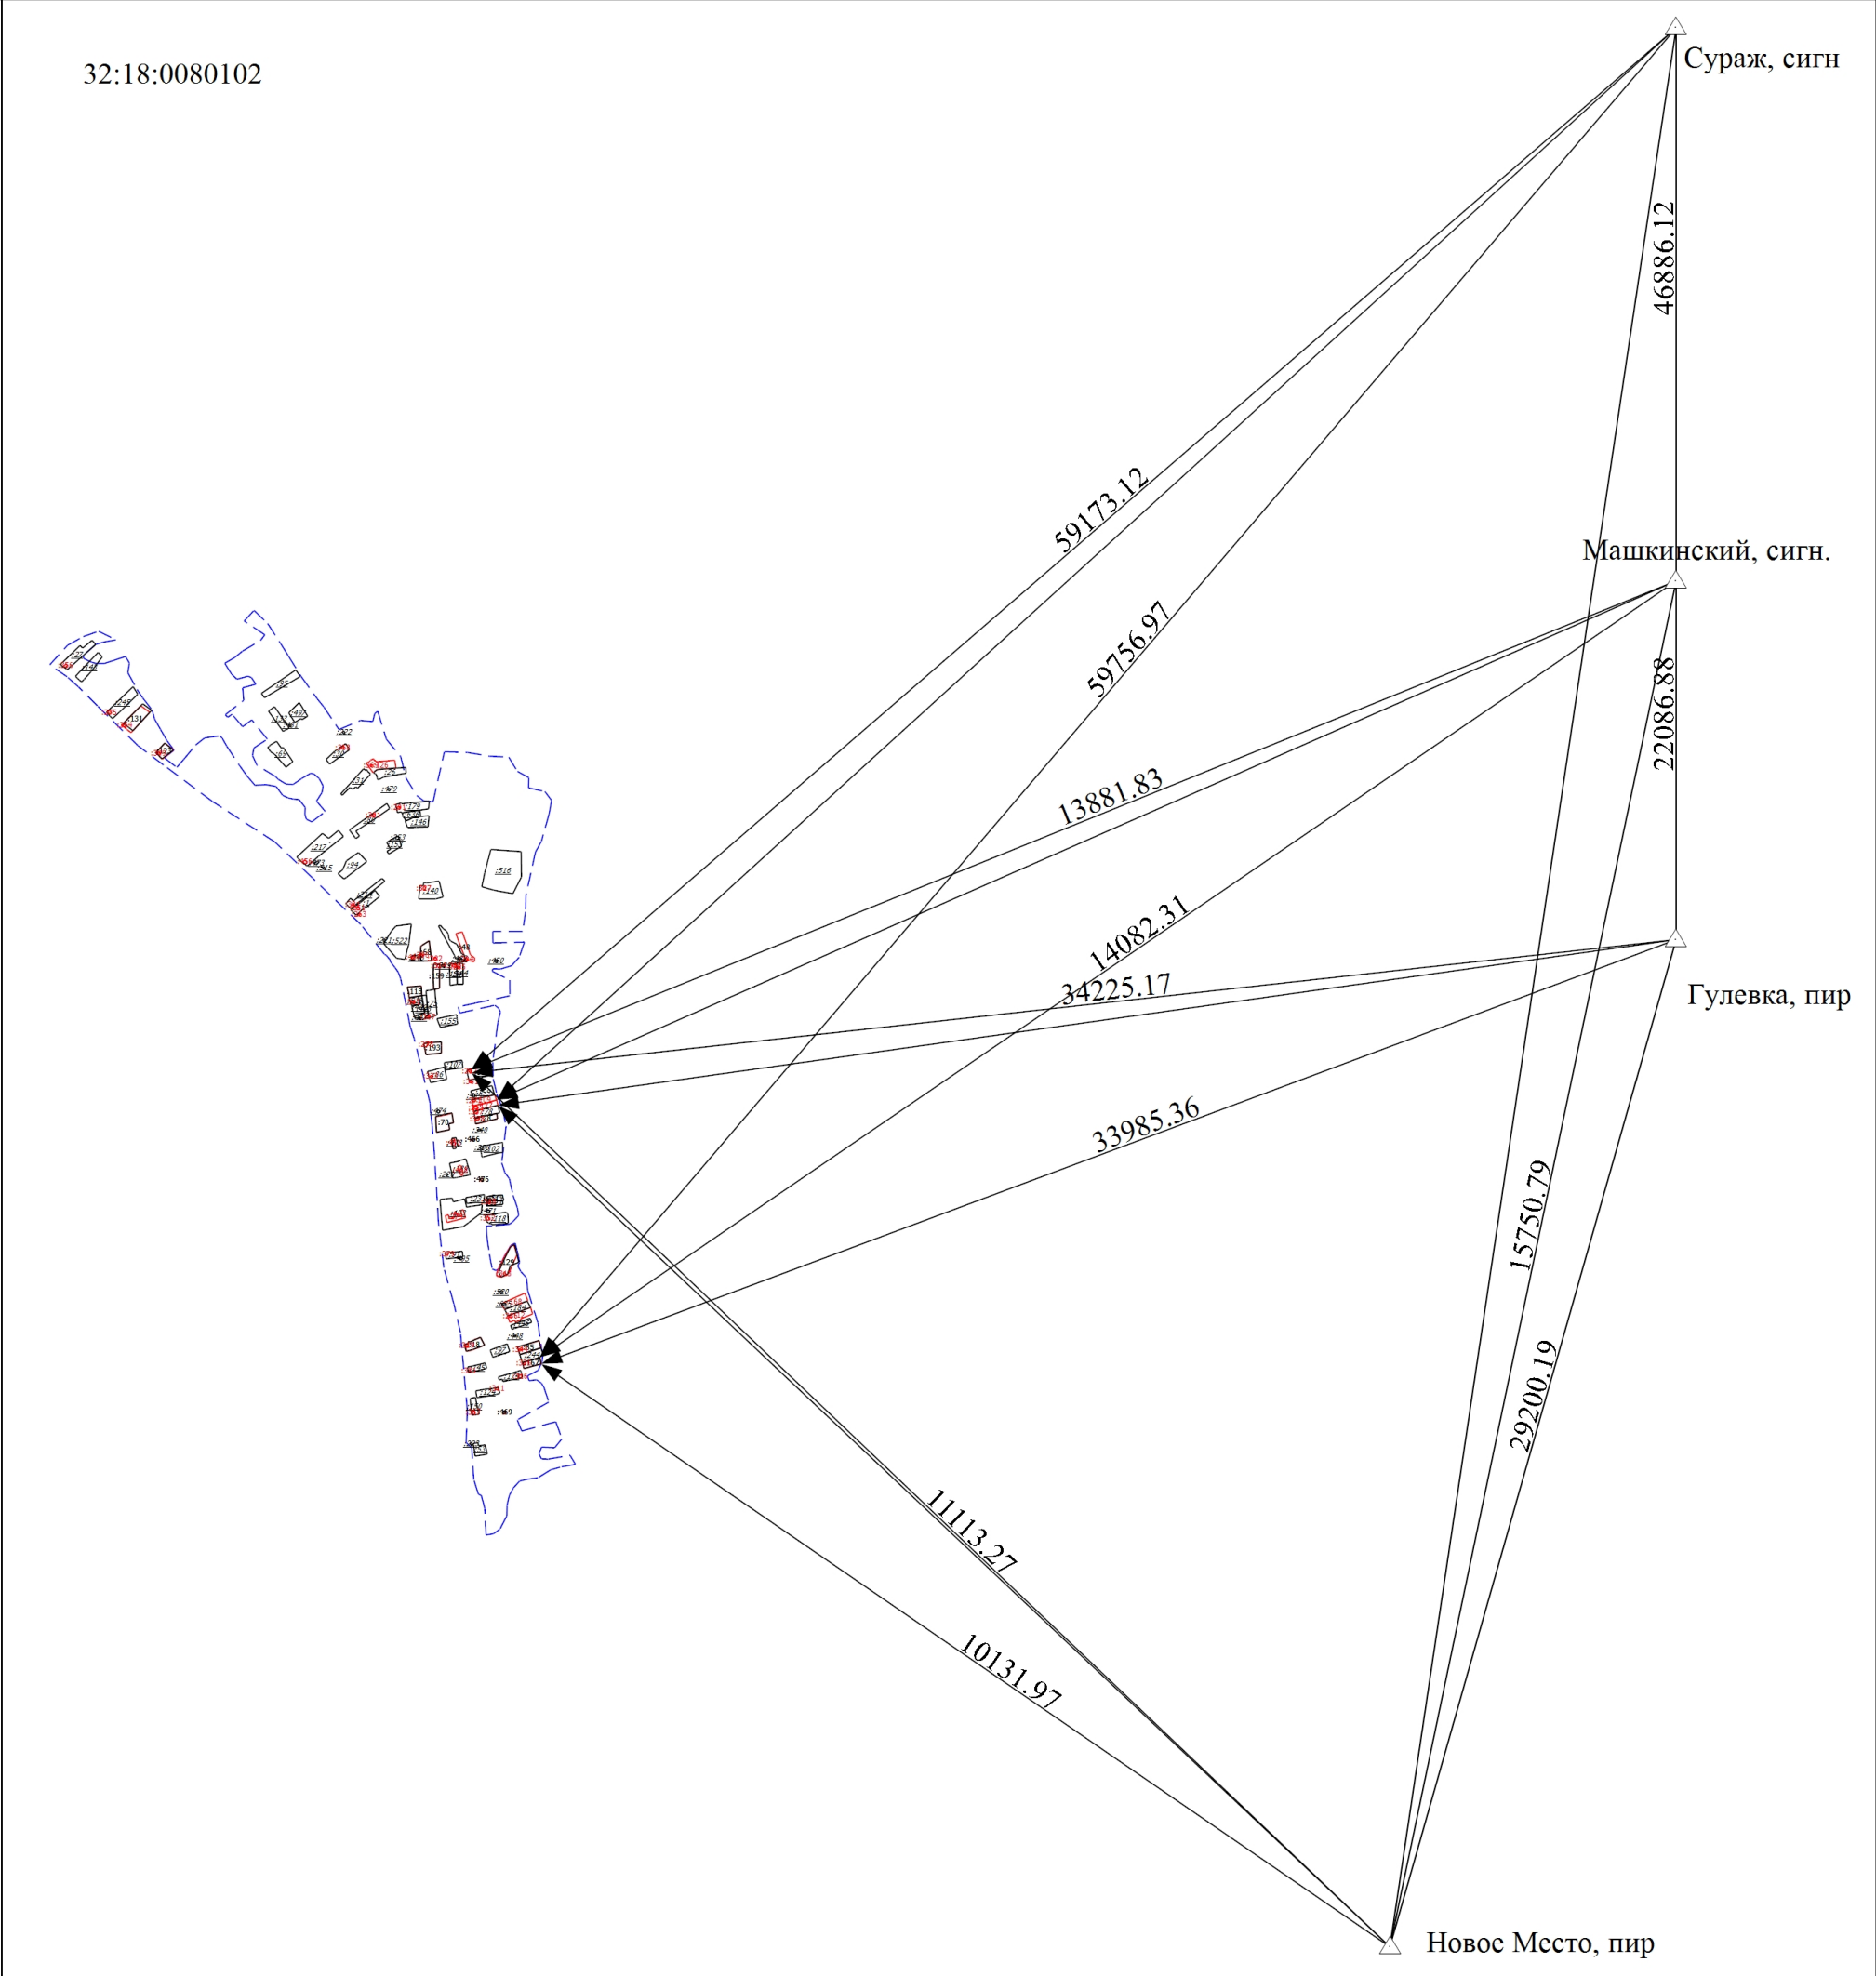

Масштаб 1:25000

- Условные обозначения
- Существующая часть границы, имеющиеся в ЕГРН сведения о которой достаточны для определения ее местоположения
  - Часть границы, местоположение которой определено при выполнении кадастровых работ
  - Часть контура, образованного проекцией существующего в ЕГРН наземного конструктивного элемента здания, сооружения, объекта незавершенного строительства
  - Часть контура, образованного проекцией вновь образованного наземного конструктивного элемента здания, сооружения, объекта незавершенного строительства
  - 1 - Исходный земельный участок
  - :168** - Уточняемый земельный участок
  - :251** - Уточняемое здание
  - △ - Пункт государственной геодезической сети
  - - - - - Граница кадастрового квартала
  - - Направления геодезических построений при определении координат характерных точек границ земельного участка
  - 46886.12 - Расстояние от пункта государственной геодезической сети до характерной точки границы
  - Машкинский, сигн. - Расстояние от пункта государственной геодезической сети до характерной точки границы
  - 32:18:0080102 - Номер кадастрового квартала