


Схема геодезических построений

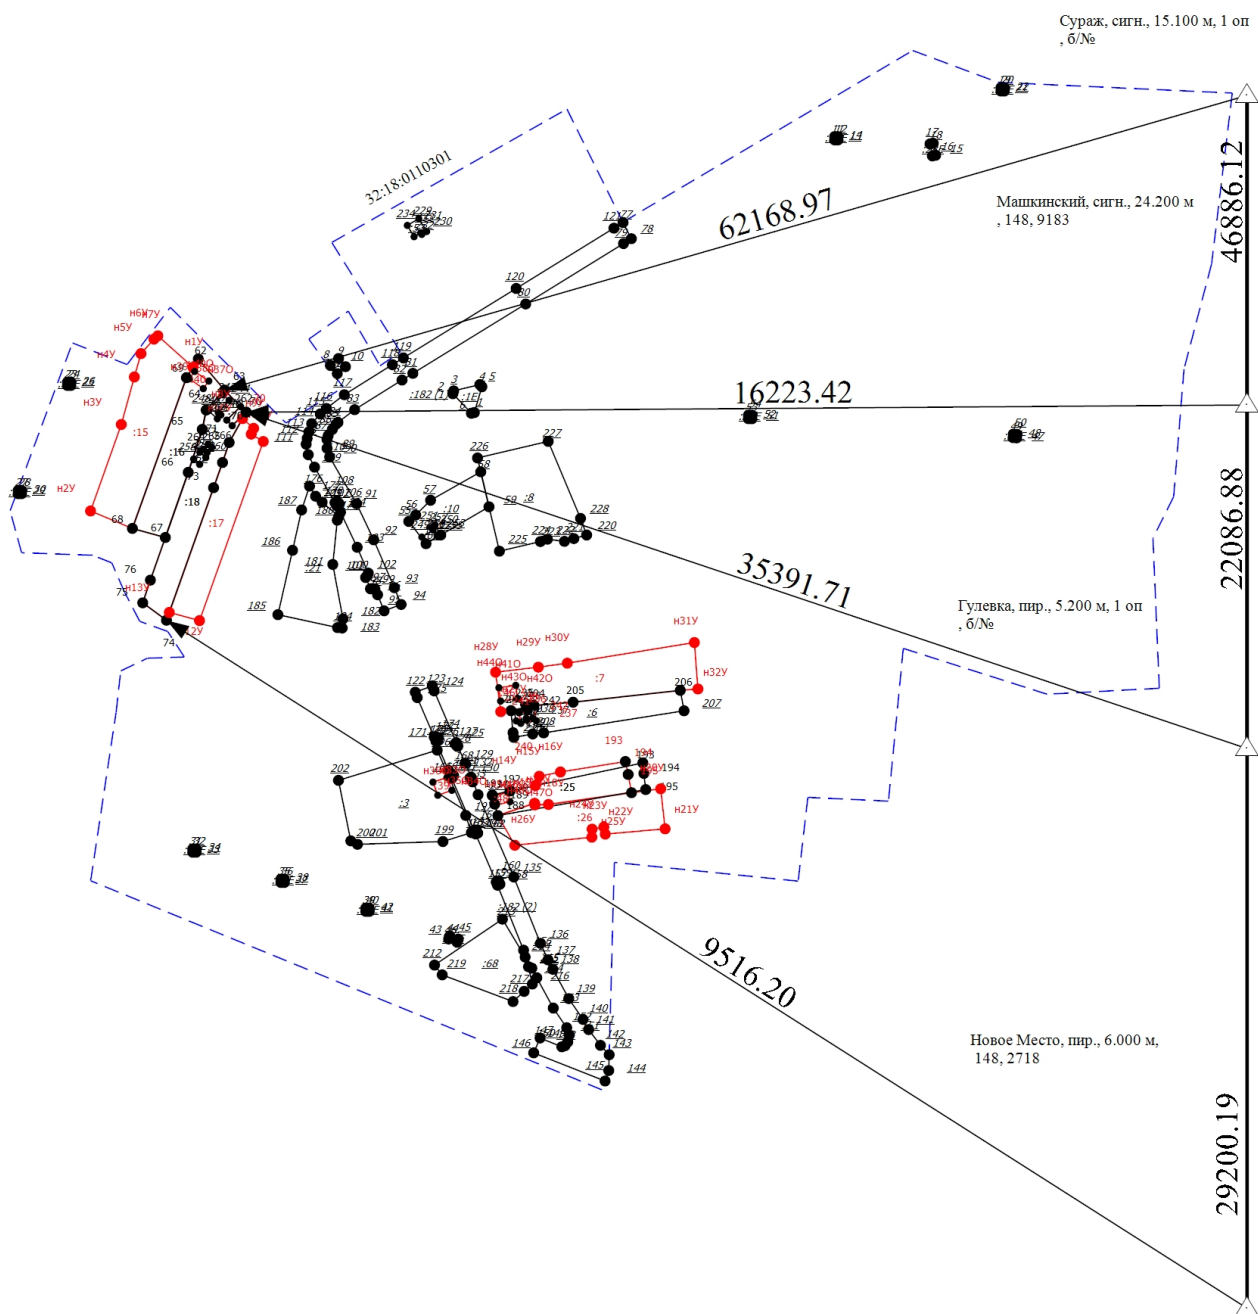

Масштаб 1:5000

Условные обозначения

	- Часть границы, сведения ЕГРН о которой позволяют однозначно определить ее положение на местности		- Часть границы, местоположение которой определено при выполнении кадастровых работ
	- Часть контура, образованного проекцией существующего в ЕГРН наземного конструктивного элемента здания, сооружения, объекта незавершенного строительства		- Часть контура, образованного проекцией вновь образованного наземного конструктивного элемента здания, сооружения, объекта незавершенного строительства
	- Граница кадастрового квартала		- Направления геодезических построений при определении координат характерных точек границ земельного участка
	- Направления геодезических построений при создании съемочного обоснования		- Исходный земельный участок
	- Уточняемый земельный участок		- Уточняемое здание
	- Пункт государственной геодезической сети		- Название пункта государственной геодезической сети
	- Расстояние от пункта государственной геодезической сети до характерной точки границы		- Номер кадастрового квартала