


Схема границ земельных участков

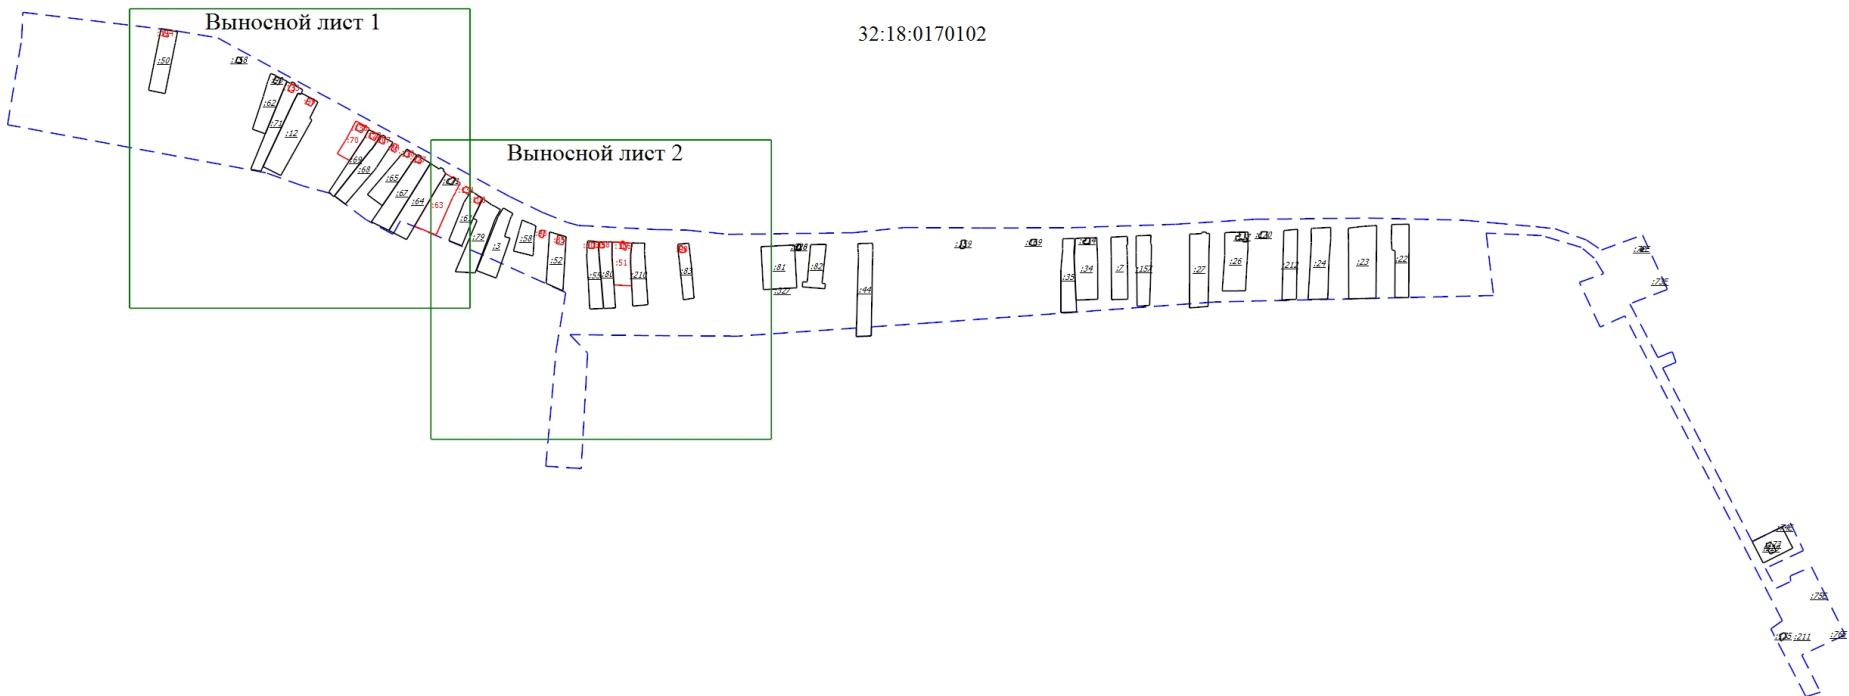

Масштаб 1:12000

Условные обозначения

- Часть границы, сведения ЕГРН о которой позволяют однозначно определить ее положение на местности
 - Часть контура, образованного проекцией существующего в ЕГРН наземного конструктивного элемента здания, сооружения, объекта незавершенного строительства
 - Граница кадастрового квартала
-
- - Характерная точка границы земельного участка, сведения о которой отсутствуют в ЕГРН, местоположение которой определено при кадастровых работах (новая характерная точка)
 - Обозначение характерной точки, местоположение которой не изменилось или было уточнено
 - Исходный земельный участок
-
- Характерная точка границы земельного участка, сведения о которой отсутствуют в ЕГРН, местоположение которой определено при кадастровых работах (новая характерная точка)
 - Уточняемое здание


- Часть границы, местоположение которой определено при выполнении кадастровых работ
- Часть контура, образованного проекцией вновь образованного наземного конструктивного элемента здания, сооружения, объекта незавершенного строительства
- Характерная точка границы земельного участка, сведения ЕГРН о которой соответствуют требованиям, установленным в соответствии с частью 13 статьи 22 Федерального закона от 13 июля 2015 г. N 218-ФЗ "О государственной регистрации недвижимости"
- Обозначение ликвидируемой характерной точки

- 1 - Обозначение новой характерной точки
- :171 - Уточняемый земельный участок
- :211 - Характерная точка границы земельного участка, сведения о которой отсутствуют в ЕГРН, местоположение которой определено при кадастровых работах (новая характерная точка)
- :103 - Номер кадастрового квартала

32:18:0170102

Схема границ земельных участков

Выносной лист 1

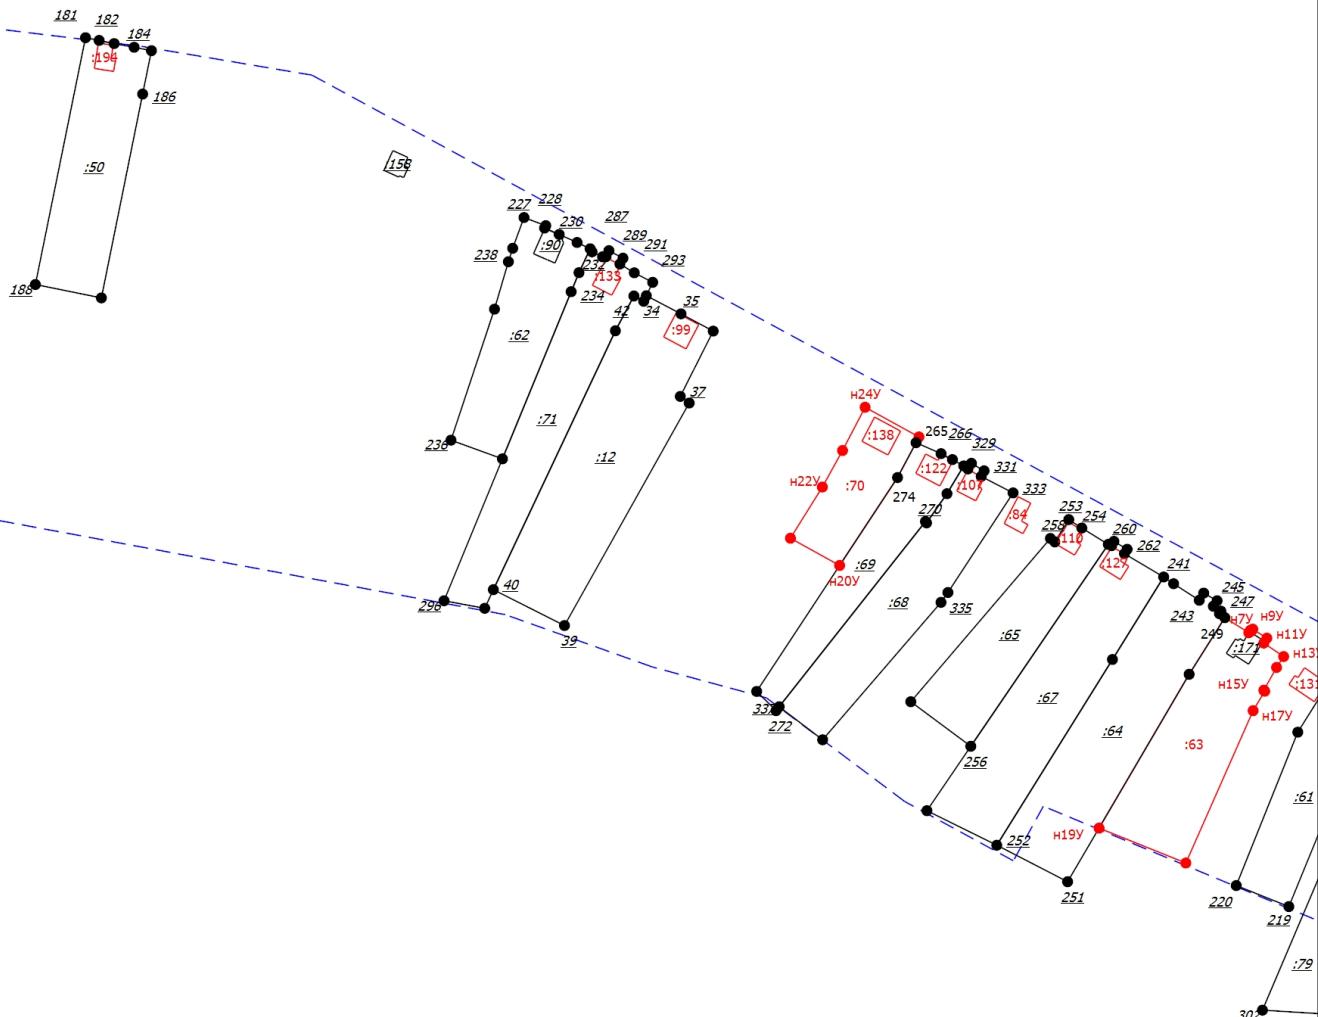


Масштаб 1:3000

Условные обозначения

- | | | | |
|---------------|--|-------------|--|
| <u>—</u> | - Часть границы, сведения ЕГРН о которой позволяют однозначно определить ее положение на местности | <u>—</u> | - Часть границы, местоположение которой определено при выполнении кадастровых работ |
| <u>—</u> | - Часть контура, образованного проекцией существующего в ЕГРН наземного конструктивного элемента здания, сооружения, объекта незавершенного строительства | <u>—</u> | - Часть контура, образованного проекцией вновь образованного наземного конструктивного элемента здания, сооружения, объекта незавершенного строительства |
| <u>—</u> | - Граница кадастрового квартала | <u>●</u> | - Характерная точка границы земельного участка, сведения ЕГРН о которой соответствуют требованиям, установленным в соответствии с частью 13 статьи 22 Федерального закона от 13 июля 2015 г. N 218-ФЗ "О государственной регистрации недвижимости" |
| <u>●</u> | - Характерная точка границы земельного участка, сведения о которой отсутствуют в ЕГРН, местоположение которой определено при кадастровых работах (новая характерная точка) | <u>1</u> | - Обозначение ликвидируемой характерной точки |
| <u>61</u> | - Обозначение характерной точки, местоположение которой не изменилось или было уточнено | <u>н1У</u> | - Обозначение новой характерной точки |
| <u>:12</u> | - Исходный земельный участок | <u>:63</u> | - Уточняемый земельный участок |
| <u>:171</u> | - Характерная точка границы земельного участка, сведения о которой отсутствуют в ЕГРН, местоположение которой определено при кадастровых работах (новая характерная точка) | <u>:107</u> | - Уточняемое здание |
| 32:18:0170102 | - Номер кадастрового квартала | | |

Схема границ земельных участков

Выносной лист 2

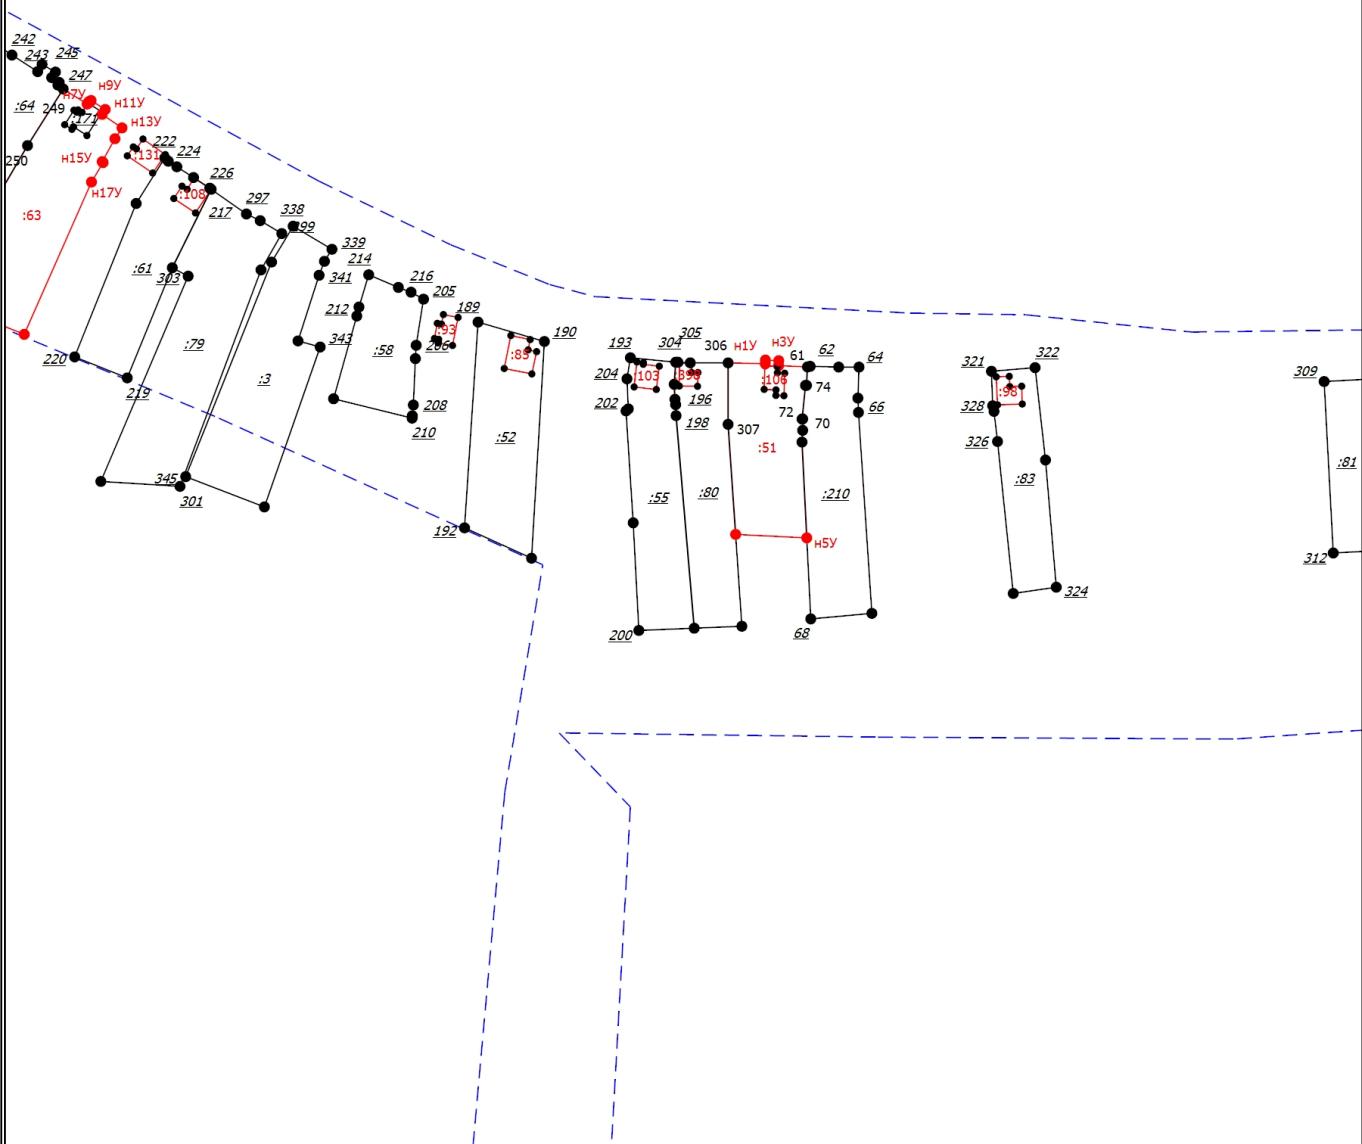

Масштаб 1:3000

Условные обозначения

- | | |
|--|--|
| <p><u>_____</u> - Часть границы, сведения ЕГРН о которой позволяют однозначно определить ее положение на местности</p> <p><u>_____</u> - Часть контура, образованного проекцией существующего в ЕГРН наземного конструктивного элемента здания, сооружения, объекта незавершенного строительства</p> <p><u>- - - - -</u> - Граница кадастрового квартала</p> | <p><u>_____</u> - Часть границы, местоположение которой определено при выполнении кадастровых работ</p> <p><u>_____</u> - Часть контура, образованного проекцией вновь образованного наземного конструктивного элемента здания, сооружения, объекта незавершенного строительства</p> <p>● - Характерная точка границы земельного участка, сведения ЕГРН о которой соответствуют требованиям, установленным в соответствии с частью 13 статьи 22 Федерального закона от 13 июля 2015 г. N 218-ФЗ "О государственной регистрации недвижимости"</p> <p><u>1</u> - Обозначение ликвидируемой характерной точки</p> |
| <p>● - Характерная точка границы земельного участка, сведения о которой отсутствуют в ЕГРН, местоположение которой определено при кадастровых работах (новая характерная точка)</p> <p>61 - Обозначение характерной точки, местоположение которой не изменилось или было уточнено</p> <p><u>:210</u> - Исходный земельный участок</p> <p><u>:171</u> - Характерная точка границы земельного участка, сведения о которой отсутствуют в ЕГРН, местоположение которой определено при кадастровых работах (новая характерная точка)</p> <p>32:18:0170102 - Номер кадастрового квартала</p> | <p>H1Y - Обозначение новой характерной точки</p> <p><u>:51</u> - Уточняемый земельный участок</p> <p><u>:103</u> - Уточняемое здание</p> |