


Схема геодезических построений

32:18:0010202

Сураж, сигн., 15.100 м, 1 оп
, б/№

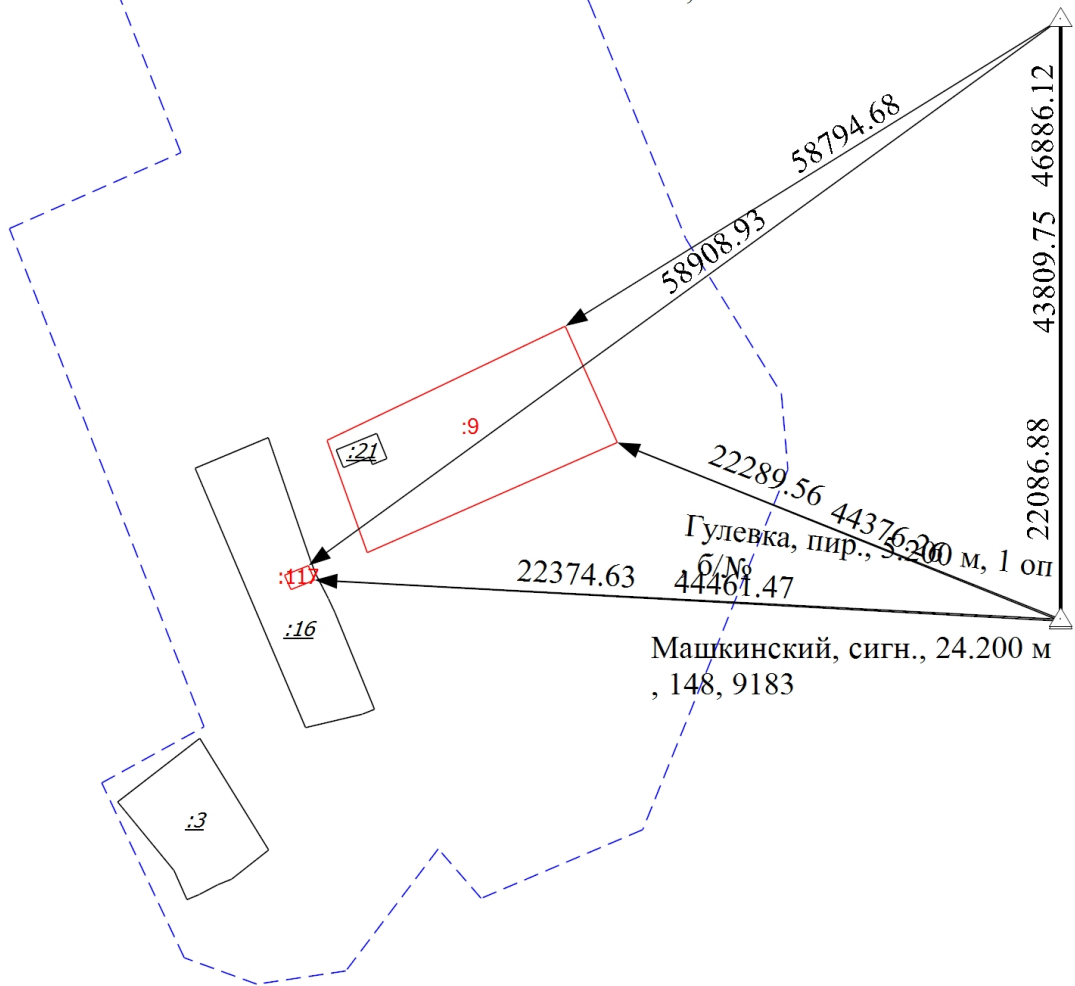

Машкинский, сигн., 24.200 м
, 148, 9183

Масштаб 1:2500

Условные обозначения

- | | |
|--|---|
| <p>— Часть границы, сведения ЕГРН о которой позволяют однозначно определить ее положение на местности</p> <p>— Часть контура, образованного проекцией существующего в ЕГРН наземного конструктивного элемента здания, сооружения, объекта незавершенного строительства</p> <p>— Граница кадастрового квартала</p> <p>→ Направления геодезических построений при определении координат характерных точек границ земельного участка</p> <p>— Уточняемый земельный участок</p> <p>— Расстояние от пункта государственной геодезической сети до характерной точки границы</p> <p>— Номер кадастрового квартала</p> | <p>— Часть границы, местоположение которой определено при выполнении кадастровых работ</p> <p>— Часть контура, образованного проекцией вновь образованного наземного конструктивного элемента здания, сооружения, объекта незавершенного строительства</p> <p>— Направления геодезических построений при создании съемочного обоснования</p> <p>— Исходный земельный участок</p> <p>— Уточняемое здание</p> <p>— Название пункта государственной геодезической сети</p> <p>— Пункт государственной геодезической сети</p> |
|--|---|